


Erdgeschoss

Bestand M1/50

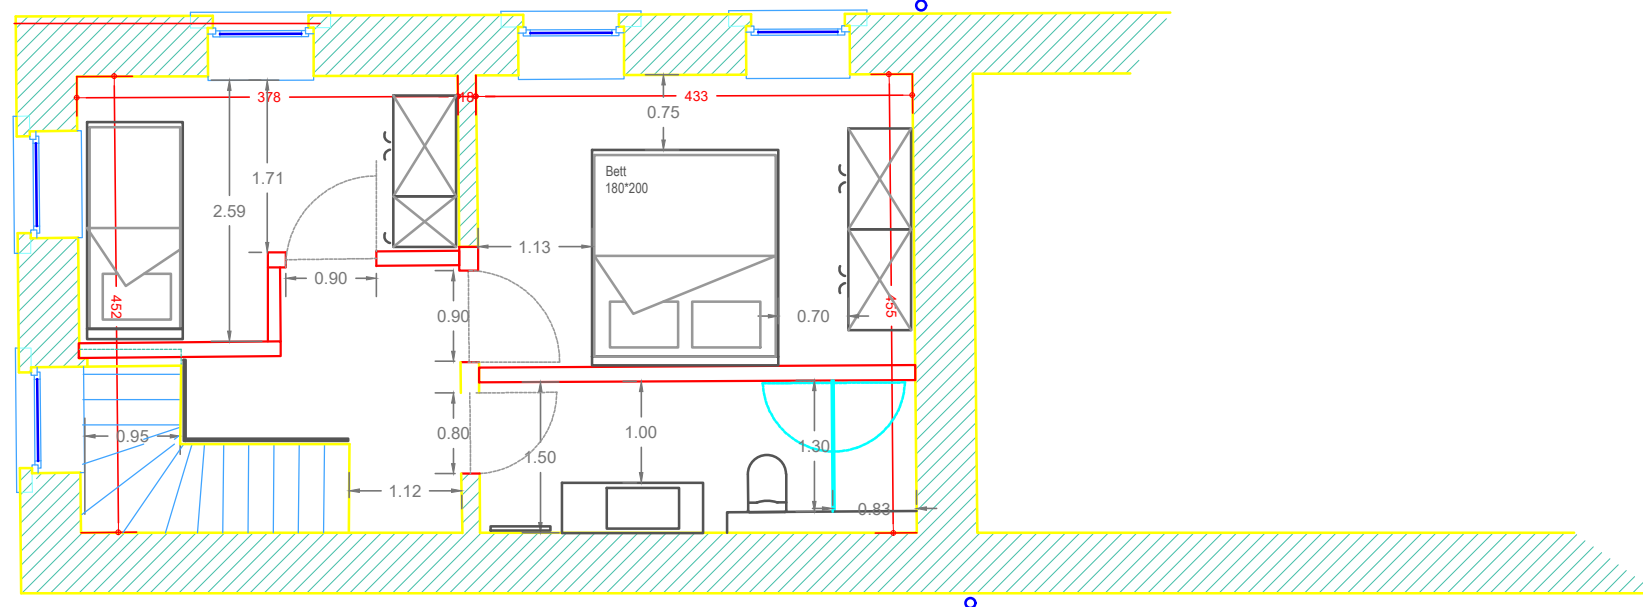

Obergeschoss

Bestand M1/50