


- 5/ SOUS LISERE ROSE : pour une CONTENANCE de 5 A. 35 CA. 23.
- 6/ SOUS LISERE GRIS : pour une CONTENANCE de 3 A. 30 CA. 82.
- 7/ SOUS LISERE MAUVE : pour une CONTENANCE de 4 A. 95 CA. 02.

88	101.675	107.854
89	109.044	109.248
90	117.764	123.340
91	119.052	110.677
123	128.627	150.482
124	135.827	150.501
125	146.478	150.530
126	146.830	123.818
150	200.000	100.000

BRULS-DEDOYART, Henri
Rue grande Bruyère, 55
4840 WELKENRAEDT

n° 100 P3

82	121.532	110.683
83	116.567	110.671
84	91.935	118.987
85	99.305	120.381
86	106.674	121.776
87	94.306	106.459

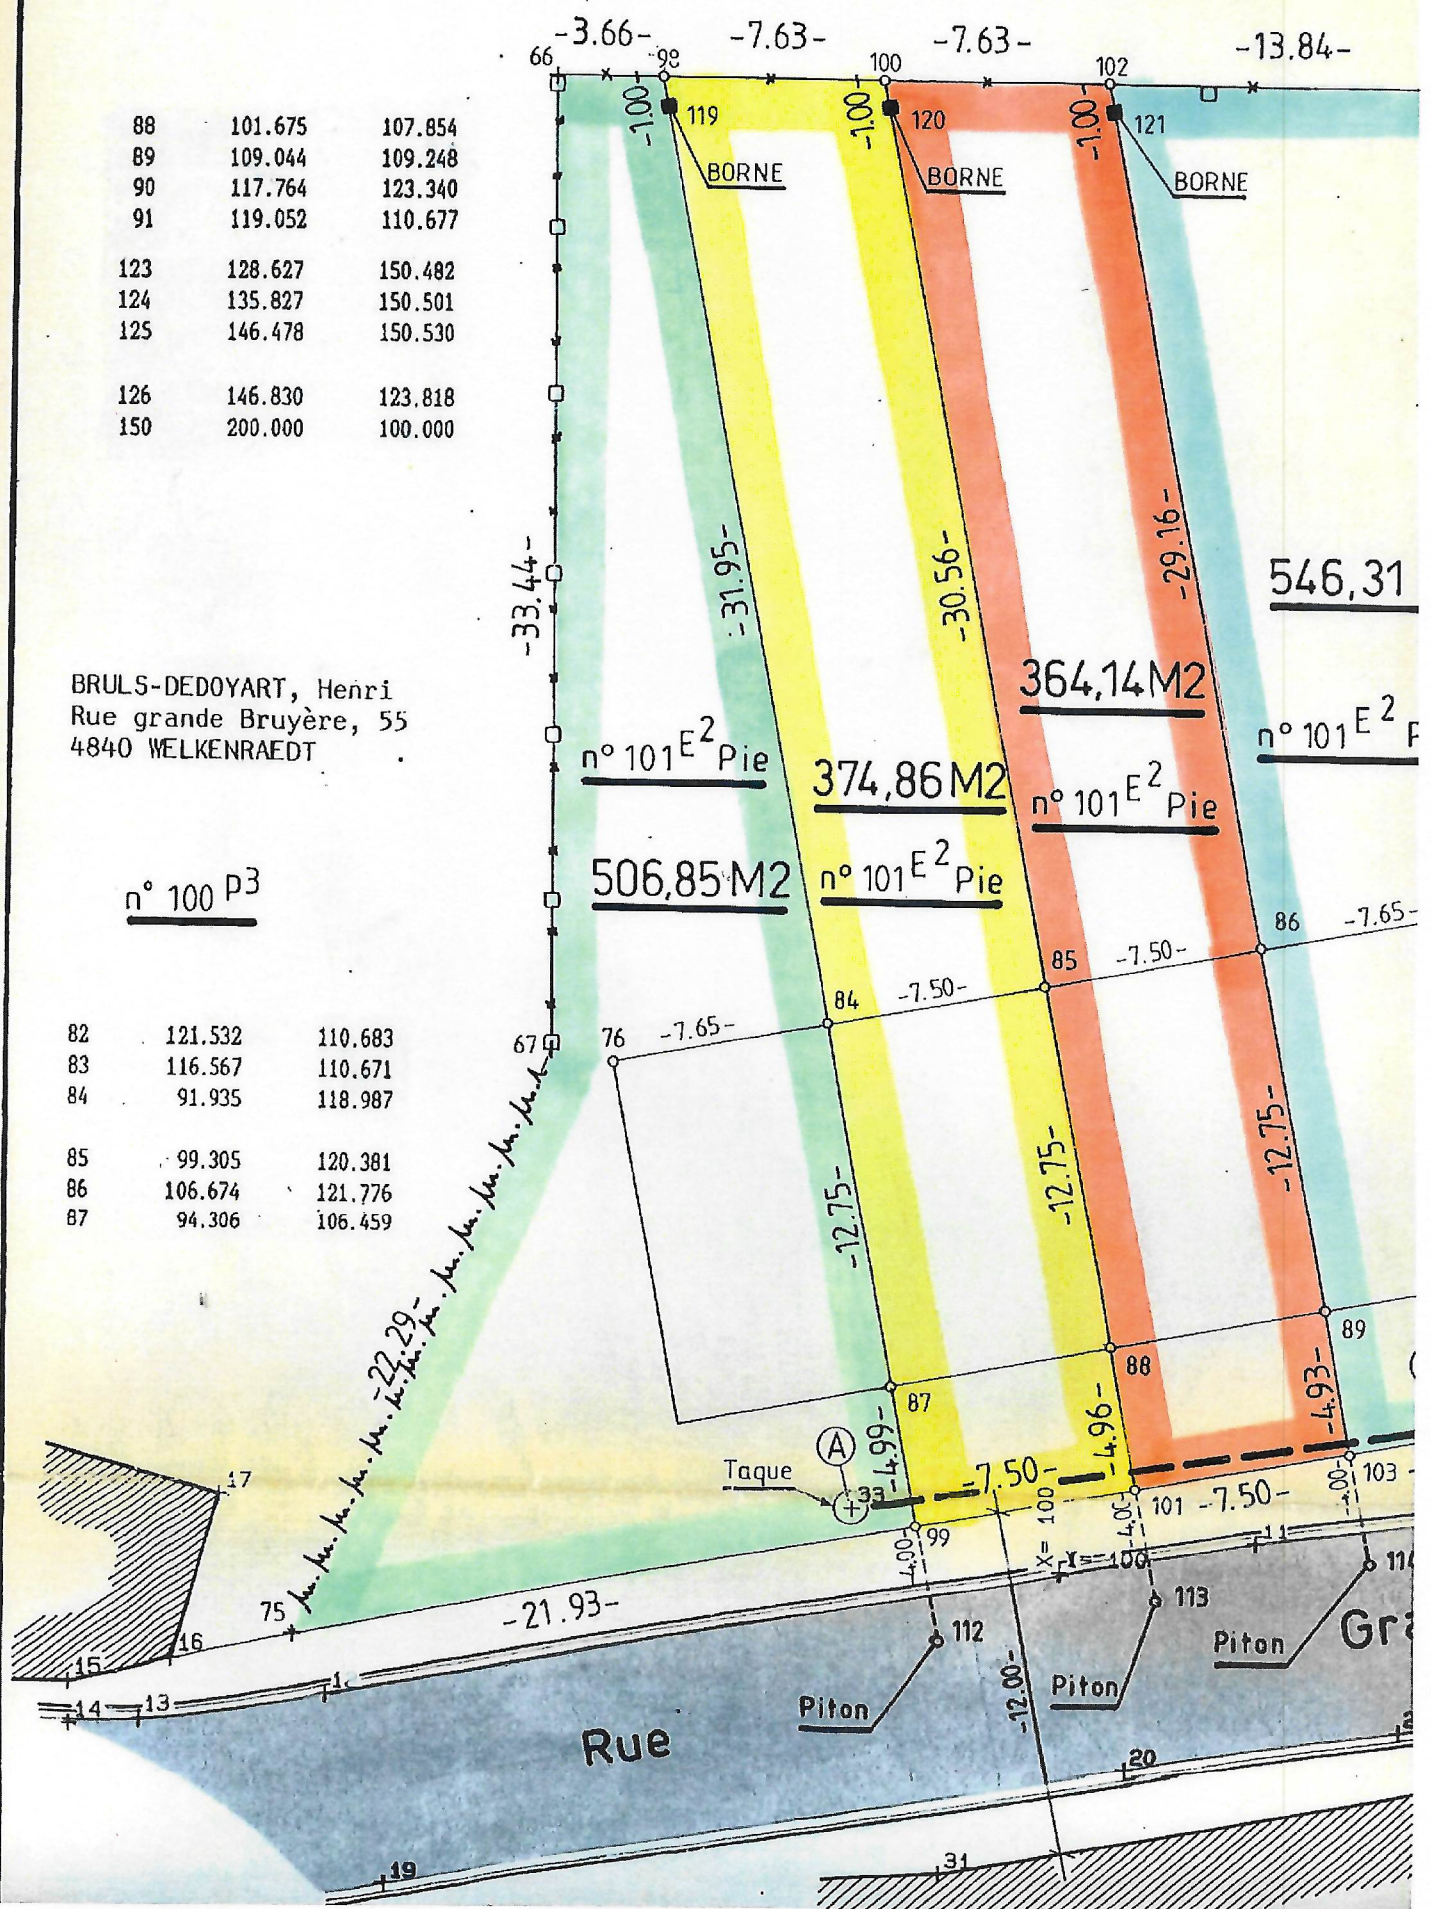

Rue

Piton

Gr

Taquet

Handwritten note: 22.29 - pour la surface de la parcelle n° 100 P3